

Typ 21/600/900  
Heizlast 586 W

Typ 22/900/500  
Heizlast 859 W

Typ 11/600/400  
Heizlast 278 W

Typ 22/900/500  
unter Kamo-Station  
Heizlast 989 W

Typ 21/900/400  
Heizlast 493 W

# ERDGESCHOSS Eugen-Ritter-Straße 1

## WOHNUNG II

BRUTTO 54.89 m<sup>2</sup>

NETTO 53.24 m<sup>2</sup>


## WOHNUNG I

BRUTTO 89.46 m<sup>2</sup>

NETTO 86.78 m<sup>2</sup>

BAD WIRD NICHT SANIERT

BAD WIRD NICHT SANIERT

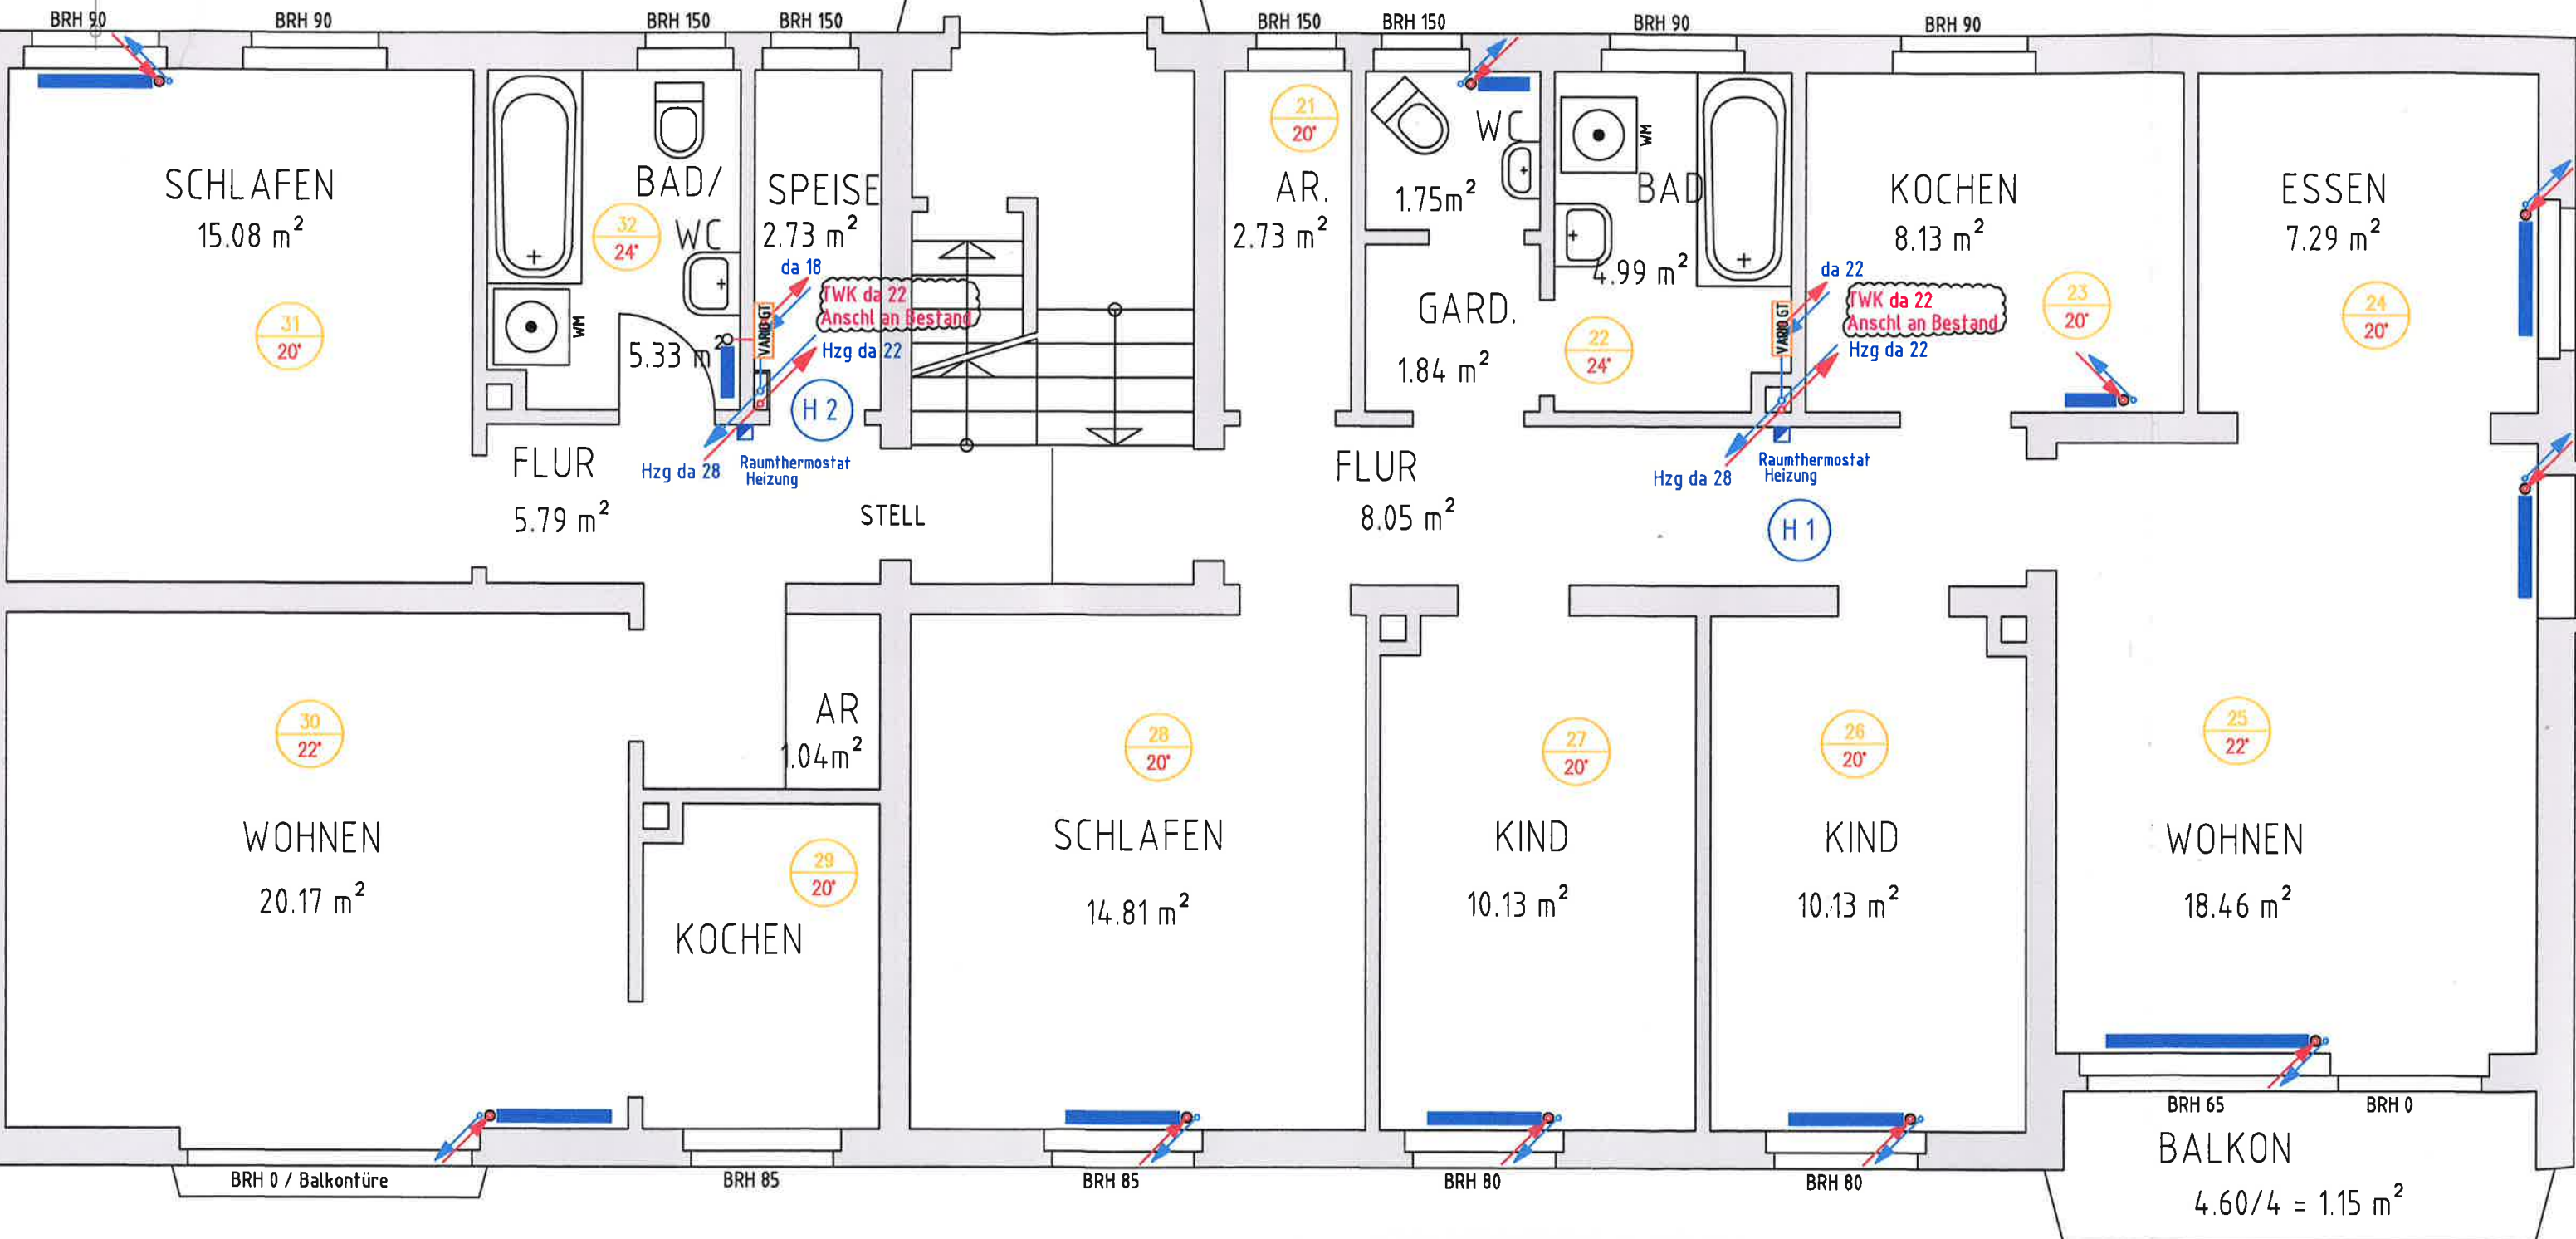

Typ 33/900/900  
Heizlast 2154 W

Typ 22/600/900  
Heizlast 1129 W

Typ 21/600/900  
Heizlast 766 W

Typ 21/600/900  
Heizlast 713 W

Typ 22/400/1600  
Heizlast 1261 W

350

Typ 21/600/900  
Heizlast 620 W

Typ 22/900/500  
Heizlast 855 W

# OBERGESCHOSS Eugen-Ritter-Straße 1

Typ 11/600/400  
Heizlast 164 W

Typ 22/900/500  
unter Kamo-Station  
Heizlast 830 W

Typ 11/600/800  
Heizlast 404 W

## WOHNUNG II


BRUTTO 54.89 m<sup>2</sup>  
NETTO 53.24 m<sup>2</sup>

BAD WIRD SANIERT

## WOHNUNG I

BRUTTO 89.46 m<sup>2</sup>  
NETTO 86.78 m<sup>2</sup>

BAD/WC WIRD SANIERT

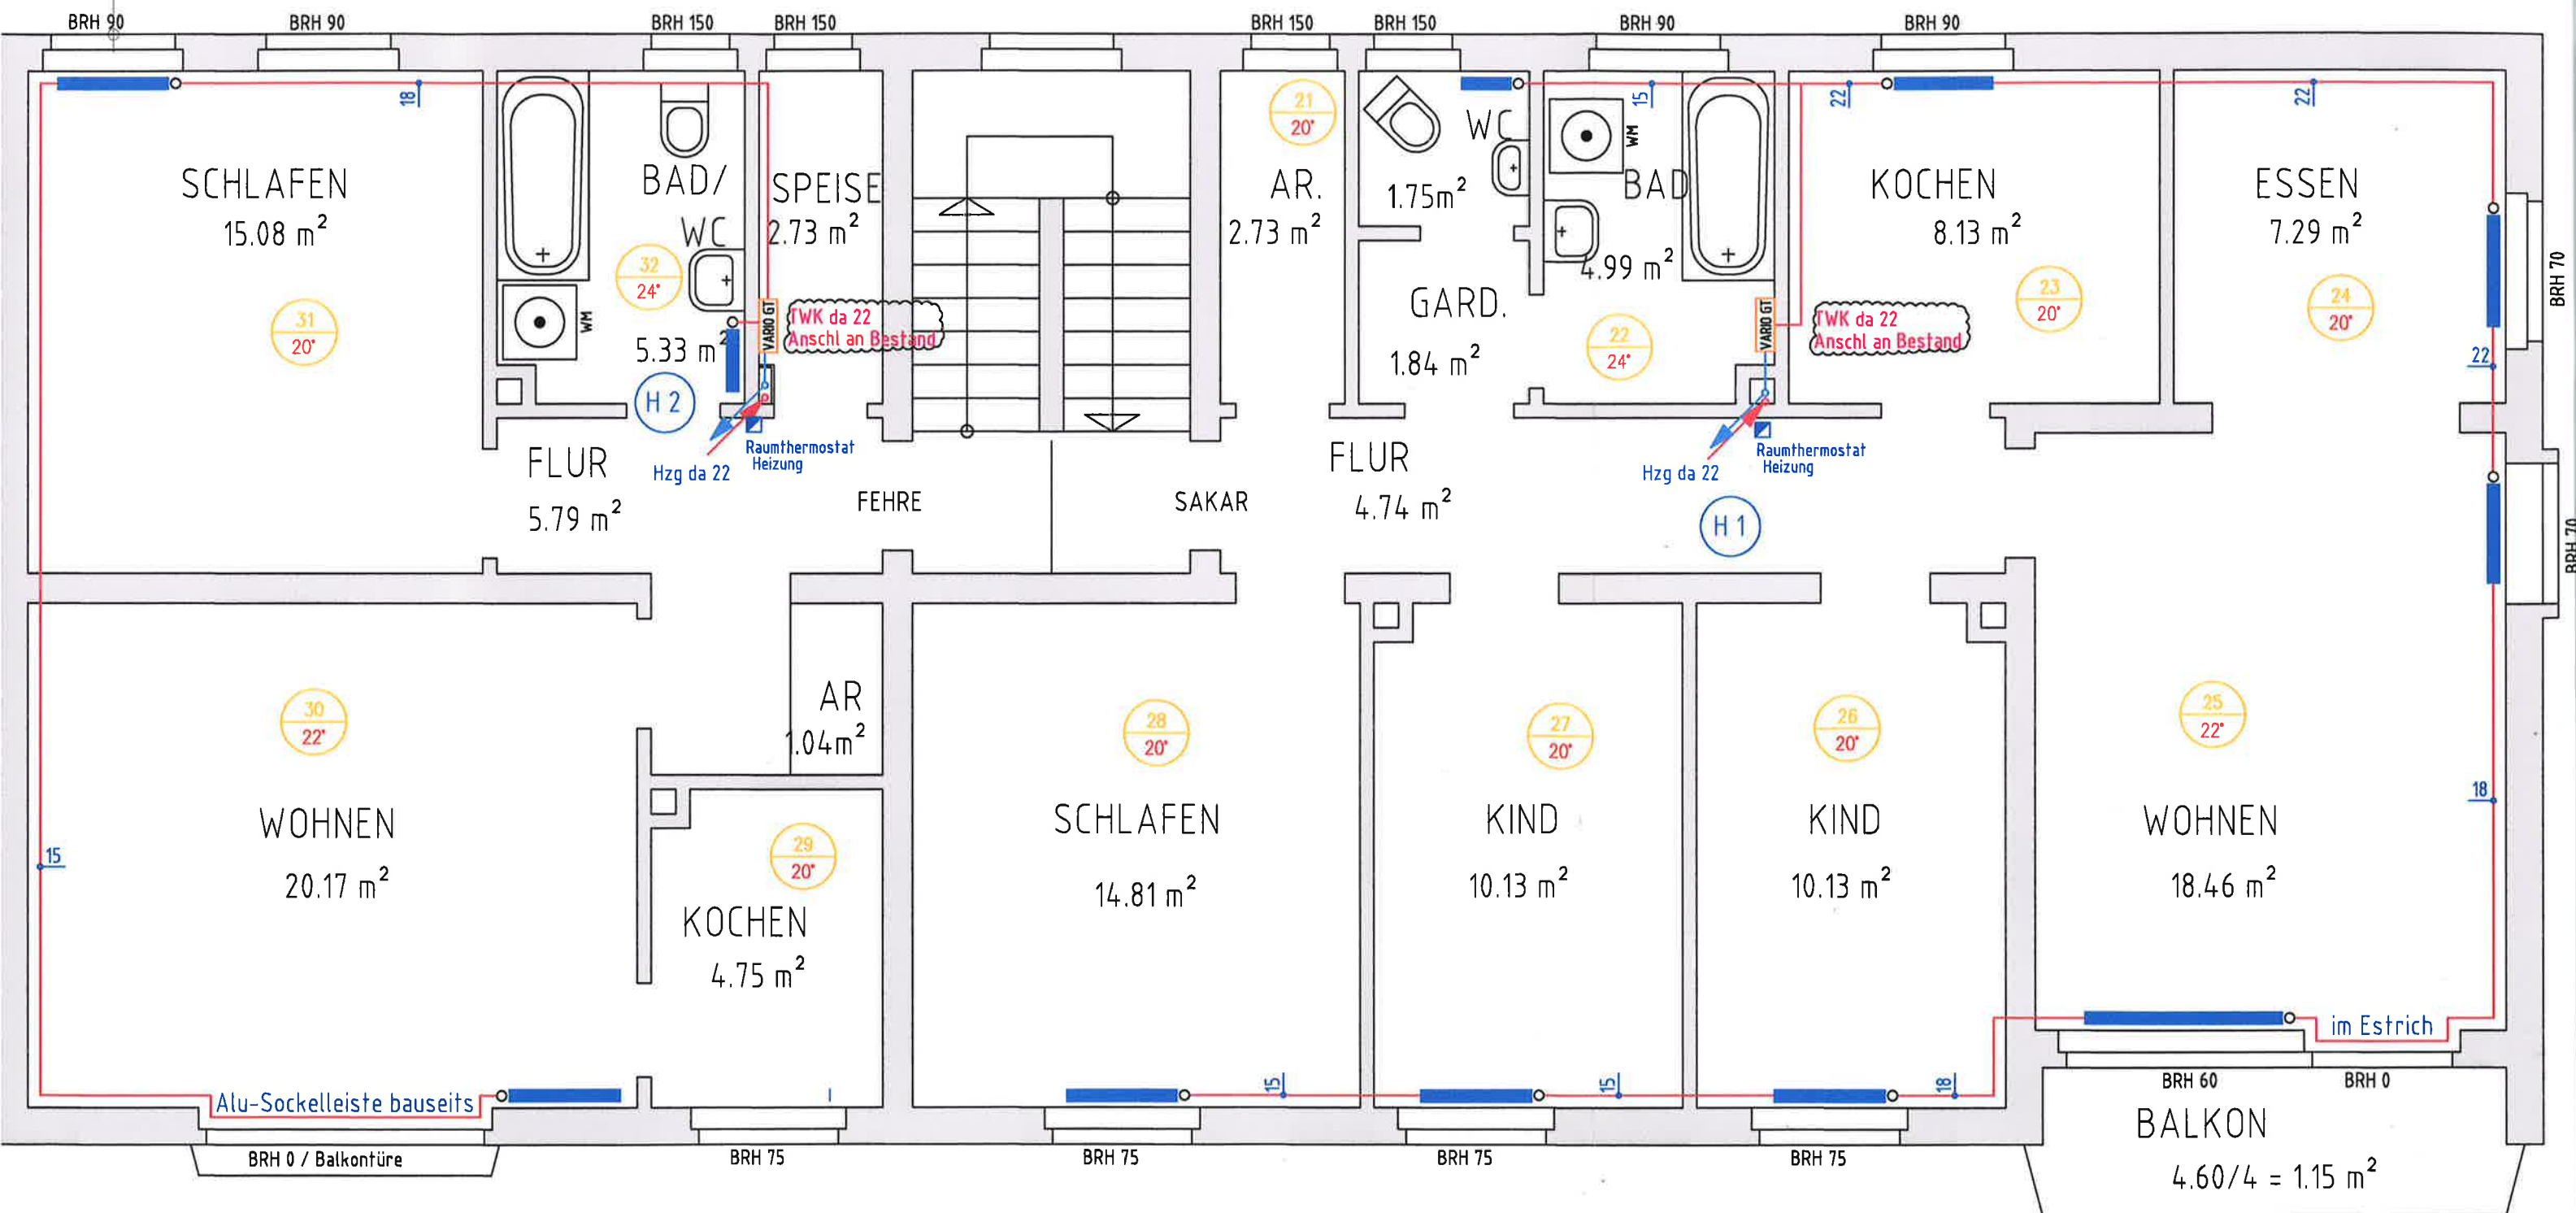

Typ 33/900/900

Typ 22/600/900

Typ 21/600/900

Typ 21/600/900

Typ 22/400/1600